

Agenzia del Territorio
CATASTO FABBRICATI
Ufficio Provinciale di
Cuneo

Dichiarazione protocollo n. _____ del _____
Planimetria di u.i.u. in Comune di Frabosa Sottana
Via Corona Boreale _____ civ. _____

Identificativi Catastali:
Sezione: _____
Foglio: 29
Particella: 801
Subalterno: 135

Compilata da:
Mondo Mauro
Iscritto all'albo:
Geometri
Prov. Asti


N. 735

hedda n. 2 Scala 1:200

Stalle
Lunghe

Chalet Annapurna

PIANO TERRA h ml.2.55

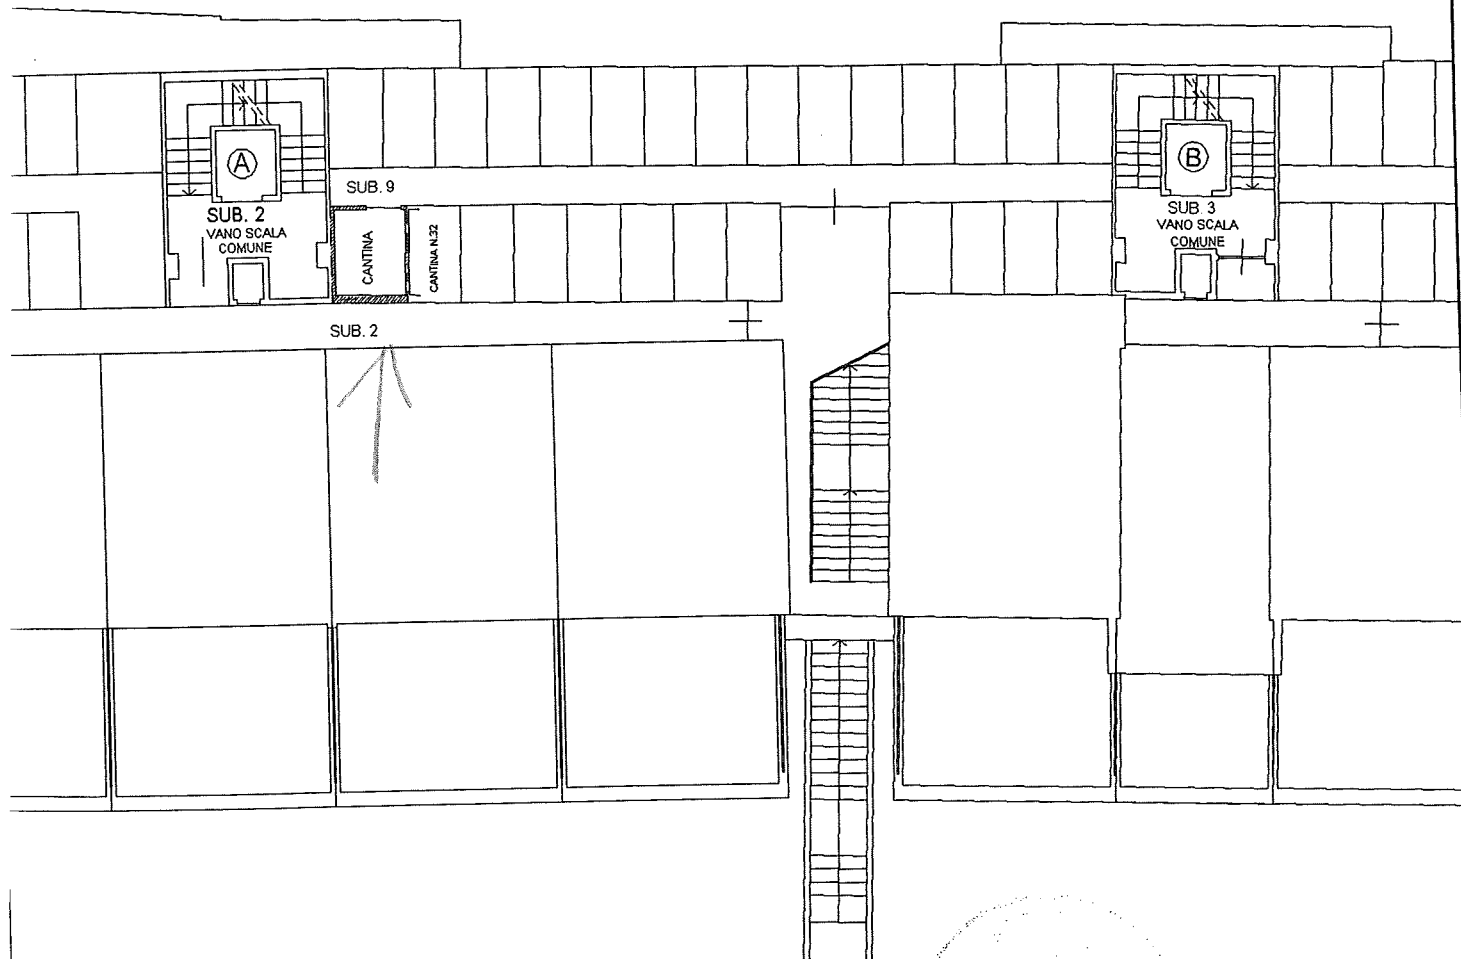

CANTINA 31 - Piano Terra



Agenzia del Territorio
ATASTO FABBRICATI
Ufficio Provinciale di
Cuneo

Dichiarazione protocollo n. _____ del _____	
Planimetria di u.i.u. in Comune di Frabosa Sottana	
Via Corona Boreale _____ civ. _____	
Identificativi Catastali: Sezione: _____ Foglio: 29 Particella: 801 Subalterno: 21	Compilata da: Mondo Mauro Iscritto all'albo: Geometri Prov. Asti N. 735

n. 1 Scala 1:200

Stalle
Lunghe

Chalet Annapurna
PIANO SECONDO INTERRATO h ml.2.50

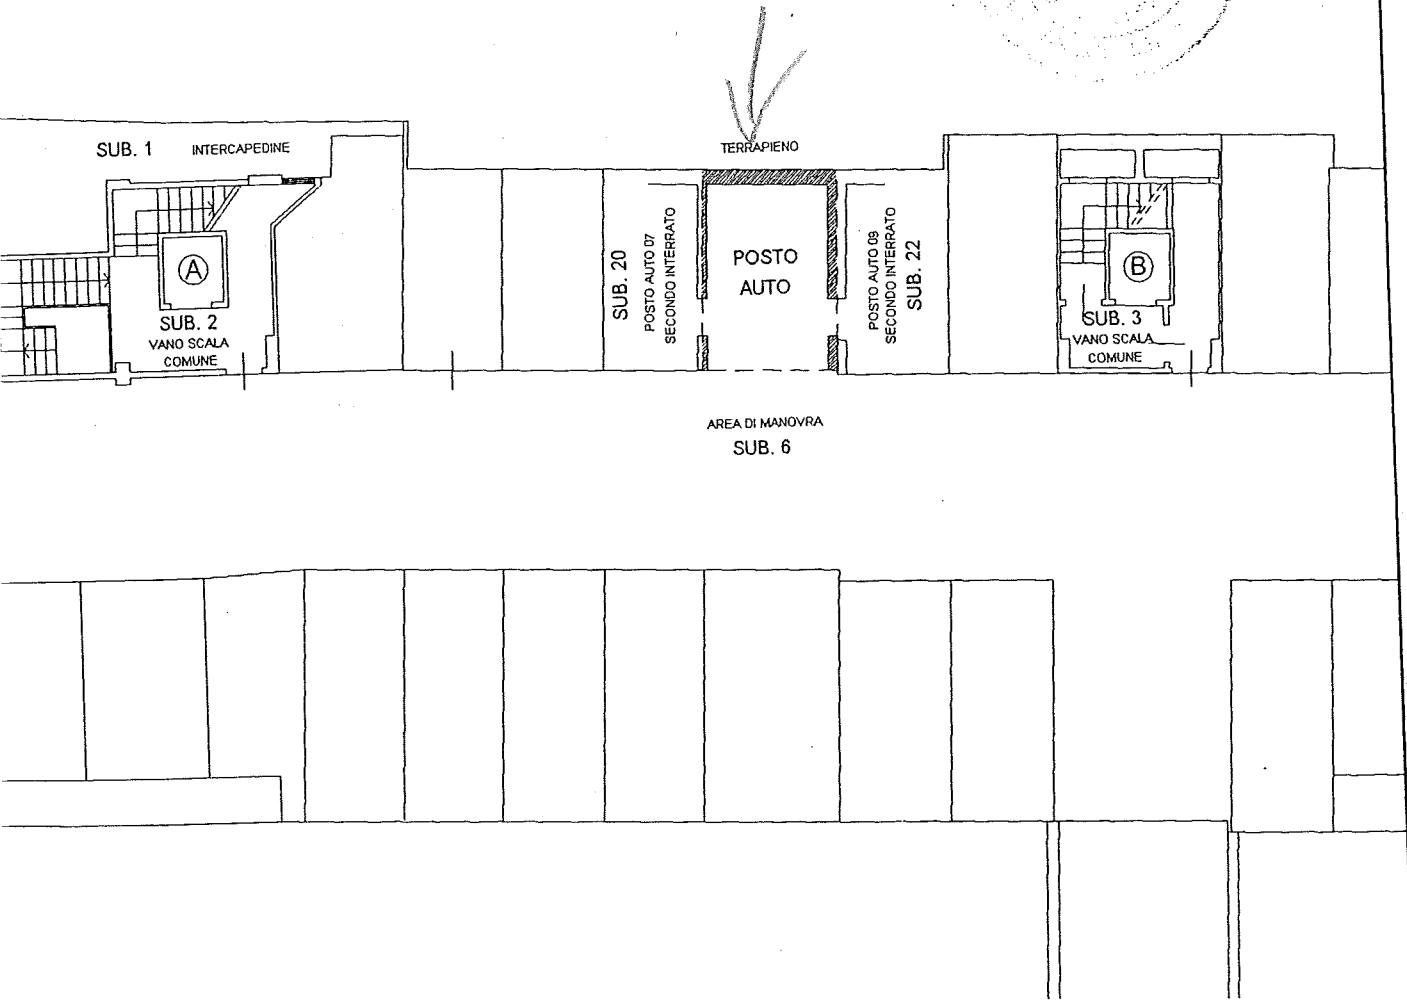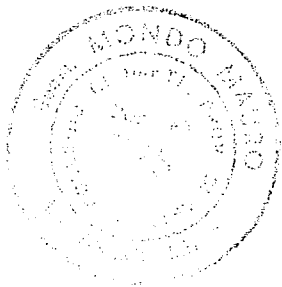

POSTO AUTO - 08 Secondo Interrato

